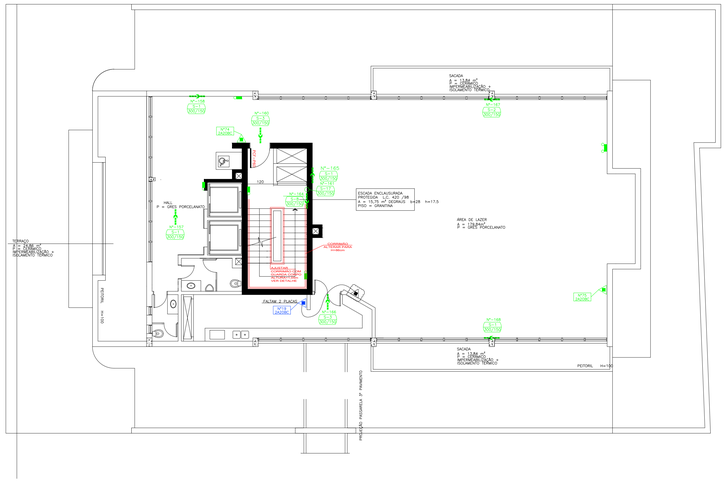

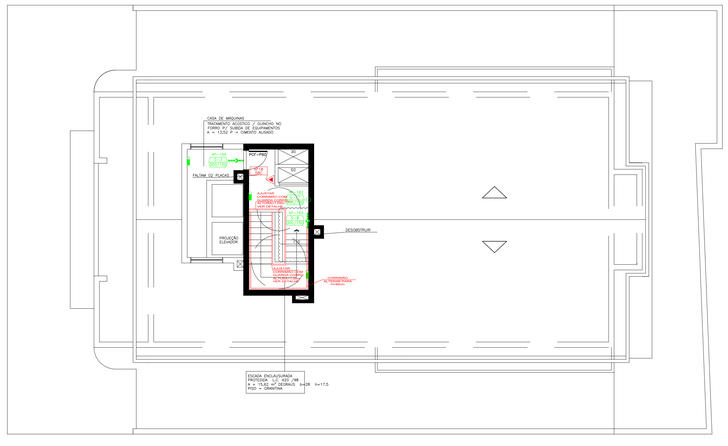

Detalhe Corrimão com Guarda-Corpo:

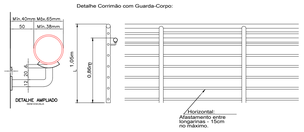

DET. DAS GUARDAS

LEGENDA
– EXTINTOR GÁS CARBÔNICO – CO2
– EXTINTOR DE PÓ QUÍMICO SECO – PQS ABC
– EXTINTOR ÁGUA PRESSURIZADA – AP
– EXTINTOR DE PÓ QUÍMICO SECO – PQS BC
– EXTINTOR DE PÓ QUÍMICO SECO – PQS (SOBRE RODAS)

SINALIZAÇÃO DE ORIENTAÇÃO E SALVAMENTO

ILUMINAÇÃO DE EMERGÊNCIA – TIPO ACLARAMENTO:
– ILUMINAÇÃO TIPO E–1 (30 LEDS) (100 LÚMENS)
– ILUMINAÇÃO TIPO E–2 (2 FAROLETES) (1200/2200 LÚMENS)

PADRÃO CORES:
– EQUIPAMENTO EXISTENTE COM POSIÇÃO MANTIDA
– EQUIPAMENTO EXISTENTE RELOCADO
– EQUIPAMENTO NOVO

Detalhe Corrimão:

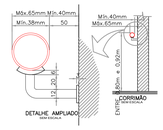

NOTA GERAL:
TODAS AS SINALIZAÇÕES DE EMRGÊNCIA E LUMINARIAS DE BALIZAMENTO ANTIGAS DEVERÃO SER REMOVIDAS POIS ESTÃO FORA DO PADRÃO ABNT

PÁGINA Nº: _____

RUBRICA: _____

REV.	DATA	PROJETISTA	VERIFICAÇÃO	APROVAÇÃO	DISCRIMINAÇÃO
00	XX/XX/XXXX	XXXX			

PROJETO

PROJECONSULT®

RUA CONSELHEIRO BRUSQUE, 212, PORTO ALEGRE-RS, CEP: 91360-350 FONE: (51) 3344-3018 E-MAIL: PROJETOS@PROJECONSULT.COM.BR

EMPREENDIMENTO
CREMERS

ENDEREÇO
RUA BERNARDO PIRES Nº415

PROPRIETÁRIO/RESPONSÁVEL PELO USO
[illegible]

TÍTULO
PROJETO EXECUTIVO - COBERTURA

DES. Nº
106

REVISÃO
00

ARQUIVO
435-3797.C-IN-100-106-R00.DWG

DATA
21/02/2022

ESCALA
1:100
ESCALA-02

RESP. TÉCNICO PROJETO: ENG.º CARLOS JÚLIO LAUTERT
CONSELHO CREA RS035973

RESP. TÉCNICO EXECUÇÃO: ENG.º CARLOS JÚLIO LAUTERT
CONSELHO CREA RS035973

NENHUMA CÓPIA DESTE DOCUMENTO SERÁ VÁLIDA PARA EXECUÇÃO SEM A ASSINATURA DO RESPONSÁVEL TÉCNICO

PROJECONSULT
www.projeconsult.com.br