
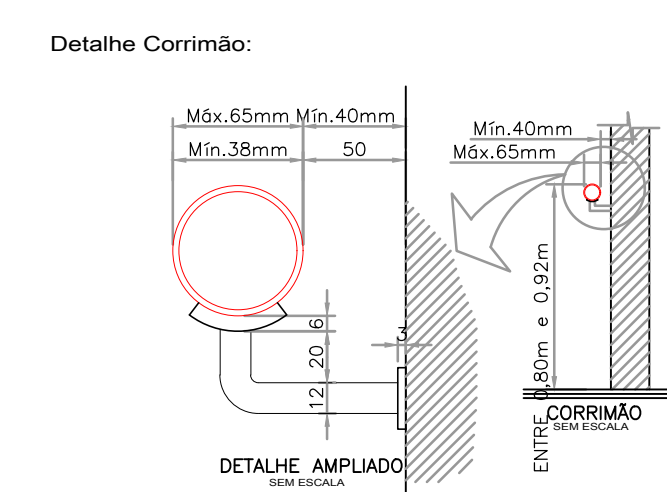
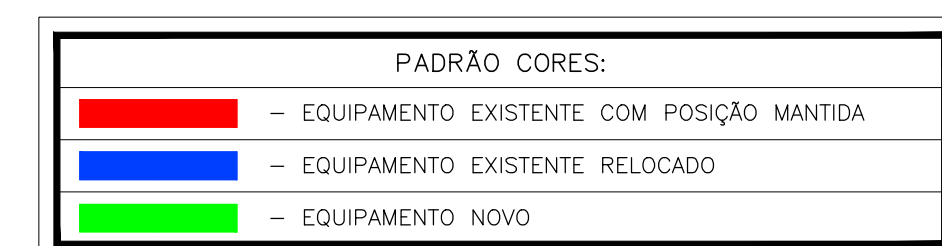
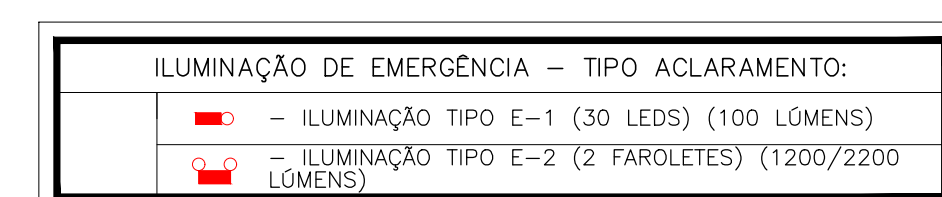
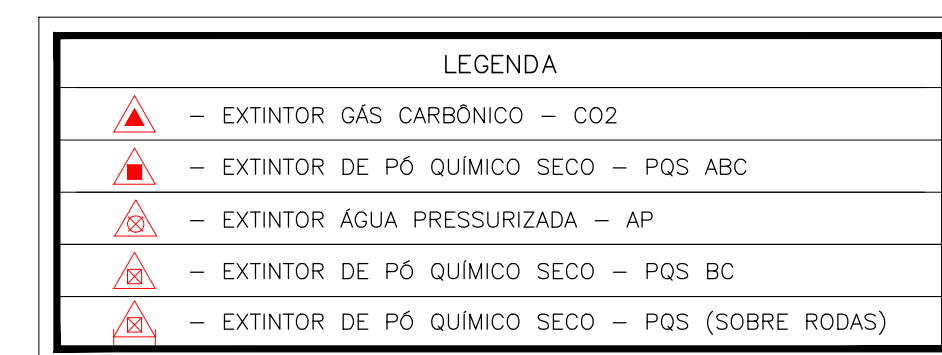


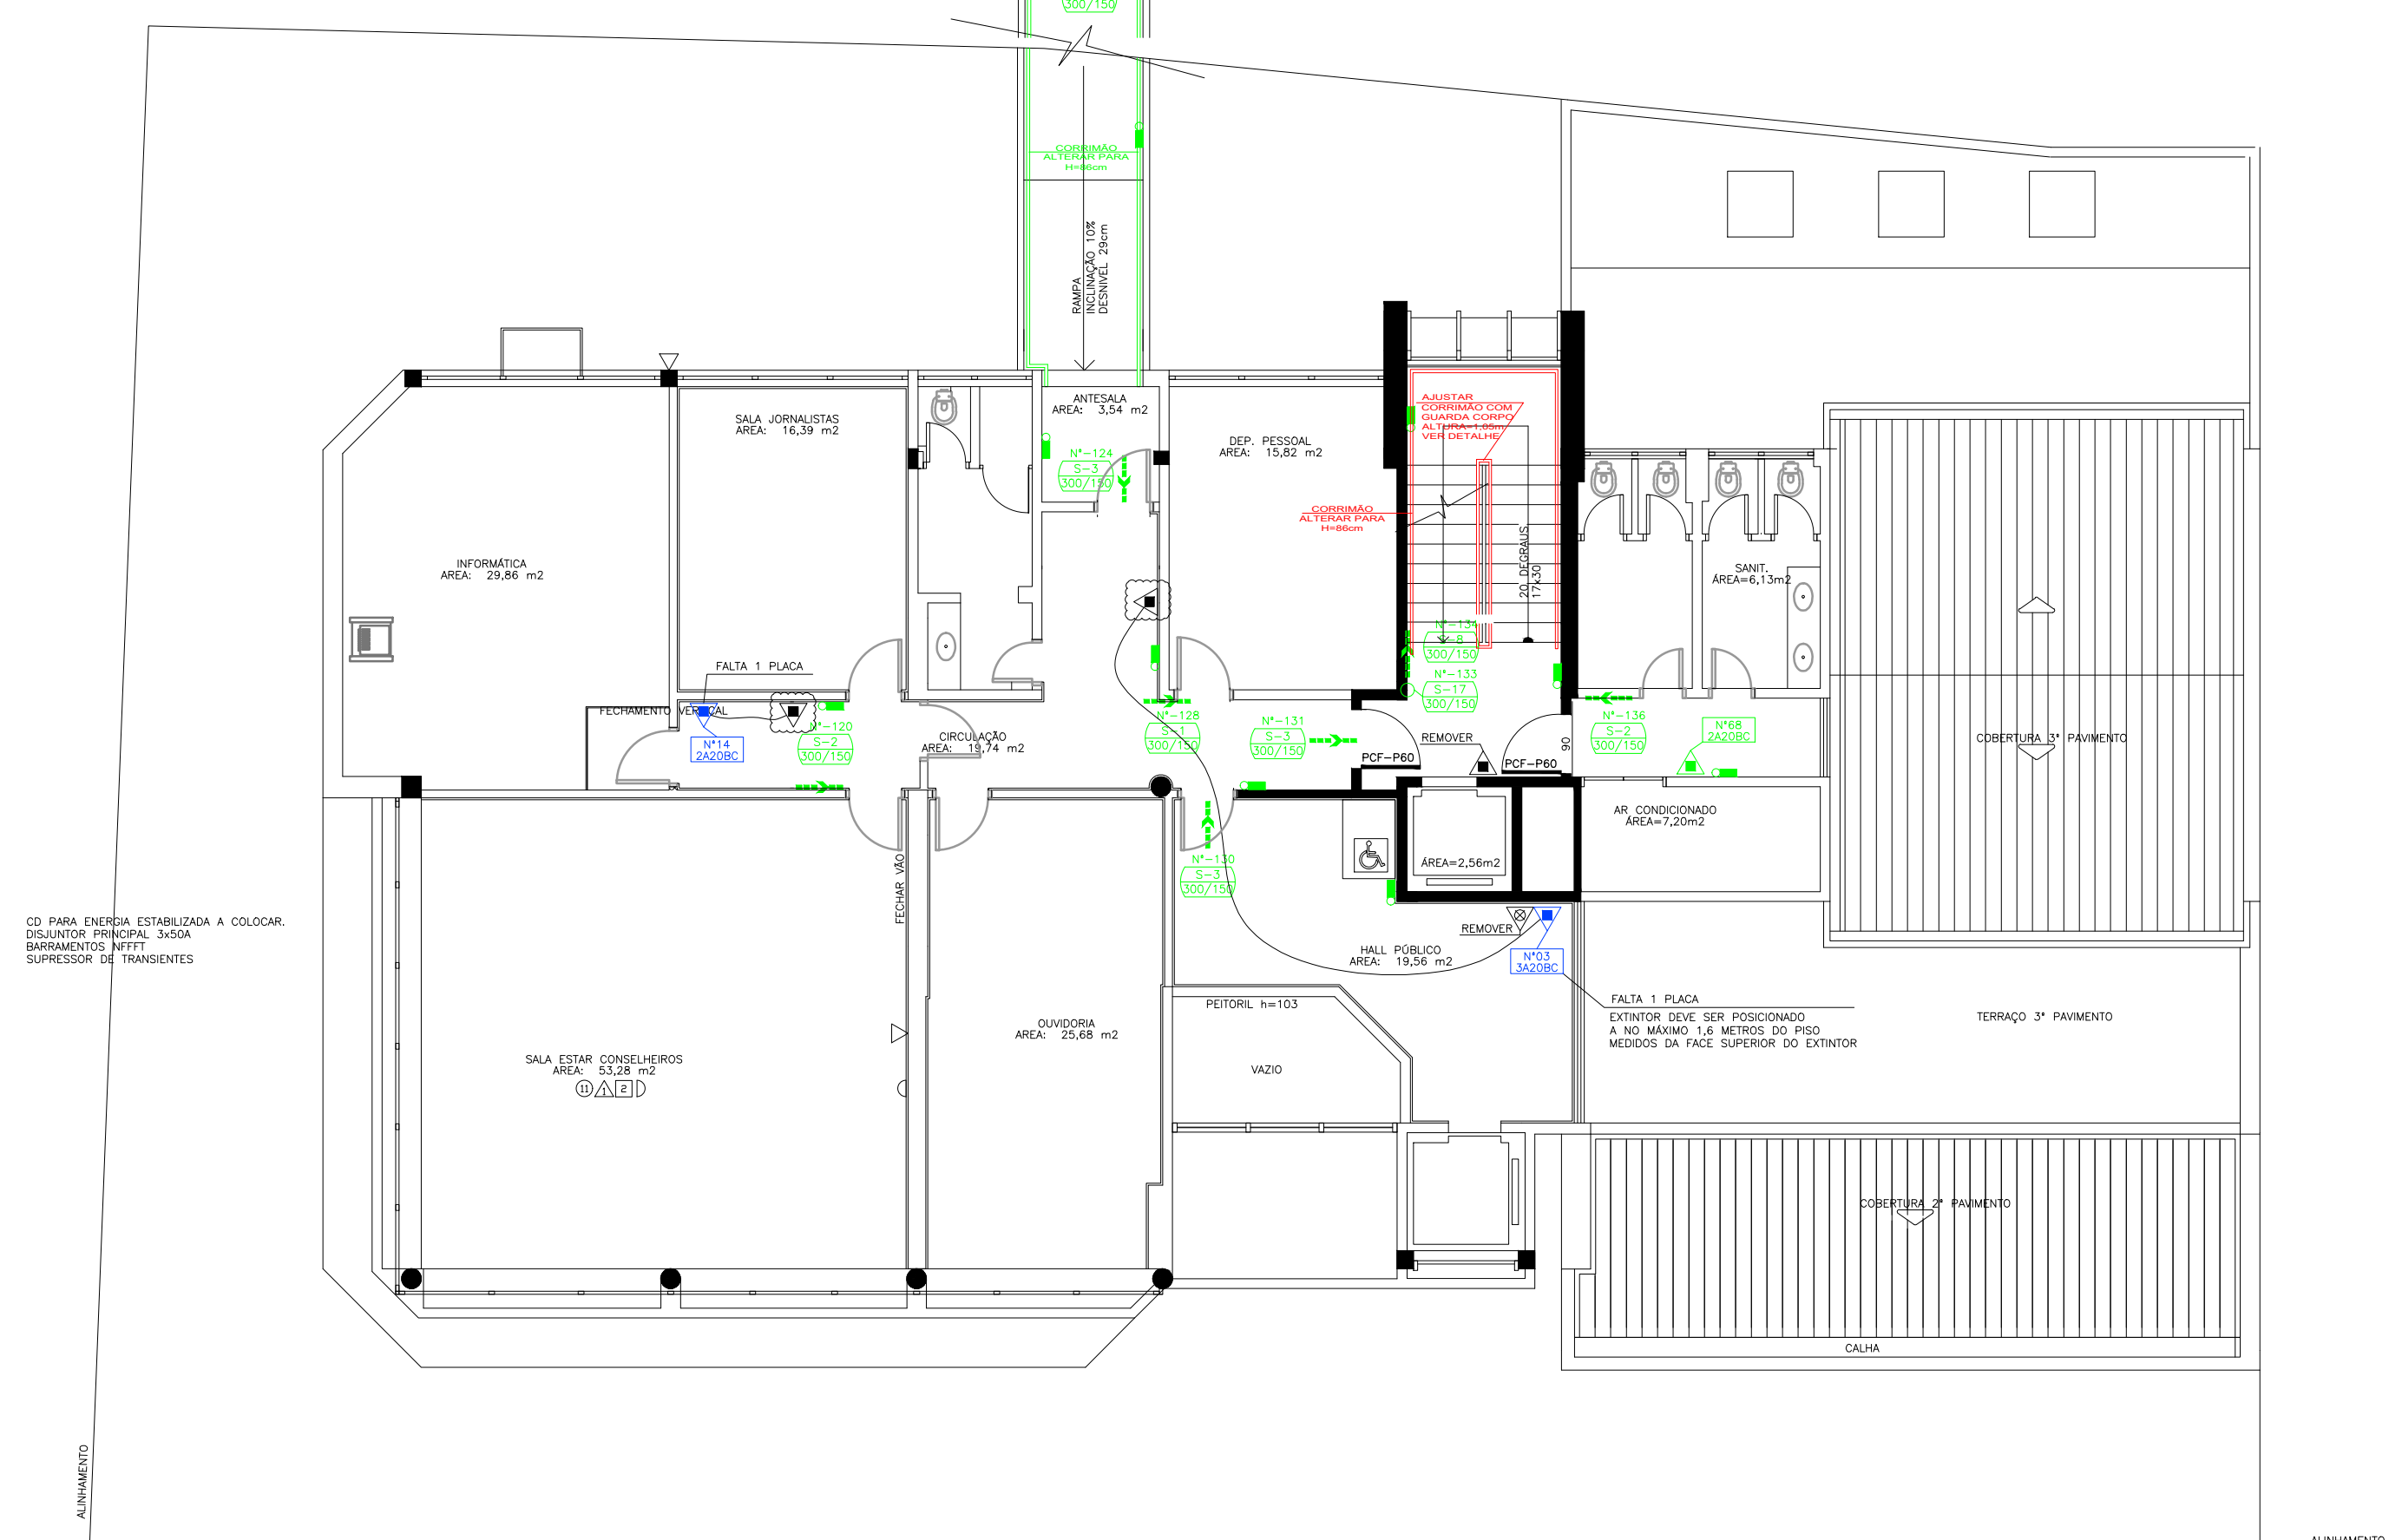

NOTA GERAL:  
TODAS AS SINALIZAÇÕES DE EMERGÊNCIA E LUMINARIAS DE BALIZAMENTO ANTIGAS  
DEVERÃO SER REMOVIDAS POIS ESTÃO FORA DO PADRÃO ABNT

PÁGINA N°: \_\_\_\_\_

RUBRICA: \_\_\_\_\_

|      |            |            |             |           |               |
|------|------------|------------|-------------|-----------|---------------|
|      |            |            |             |           |               |
|      |            |            |             |           |               |
|      |            |            |             |           |               |
|      |            |            |             |           |               |
| 00   | XXXXXX000X | XXXX       |             |           |               |
| REV. | DATA       | PROJETISTA | VERIFICAÇÃO | APROVAÇÃO | DISCRIMINAÇÃO |

PROJETO

**PROJECONSULT<sup>®</sup>**

RUA CONSELHEIRO BRUSQUE, 212, PORTO ALEGRE-RS, CEP. 91360-350 FONE: (51) 3344-2018 E-MAIL: PROJETO@PROJECONSULT.COM.BR

|                                                                                             |                                                               |
|---------------------------------------------------------------------------------------------|---------------------------------------------------------------|
| <p>EMPREENDIMENTO</p> <p><b>CREMERS</b></p> <p>ENDEREÇO</p> <p>RUA BERNARDO PIRES N°115</p> | <p>PROPRIETÁRIO/RESPONSÁVEL PELO USO</p> <p><b>ESTADO</b></p> |
|---------------------------------------------------------------------------------------------|---------------------------------------------------------------|

|                                 |            |         |
|---------------------------------|------------|---------|
| TÍTULO                          | DES. Nº    | REVISÃO |
| PROJETO EXECUTIVO - PAVIMENTO 4 | 104        | 00      |
| ARQUIVO                         | DATA       | ESCALA  |
| 435-3797 C-IN-100-106-R00.DWG   | 21/02/2022 | 1:100   |

|                                                                              |                                                                               |
|------------------------------------------------------------------------------|-------------------------------------------------------------------------------|
| RESP. TÉCNICO PROJETO: ENG.º CARLOS JÚLIO LAUTERT<br>CONSELHO: CREA RS035973 | RESP. TÉCNICO EXECUÇÃO: ENG.º CARLOS JÚLIO LAUTERT<br>CONSELHO: CREA RS035973 |
|------------------------------------------------------------------------------|-------------------------------------------------------------------------------|

NENHUMA CÓPIA DESTES DOCUMENTOS SERÁ VÁLIDA PARA EXECUÇÃO SEM A ASSINATURA DO RESPONSÁVEL TÉCNICO