



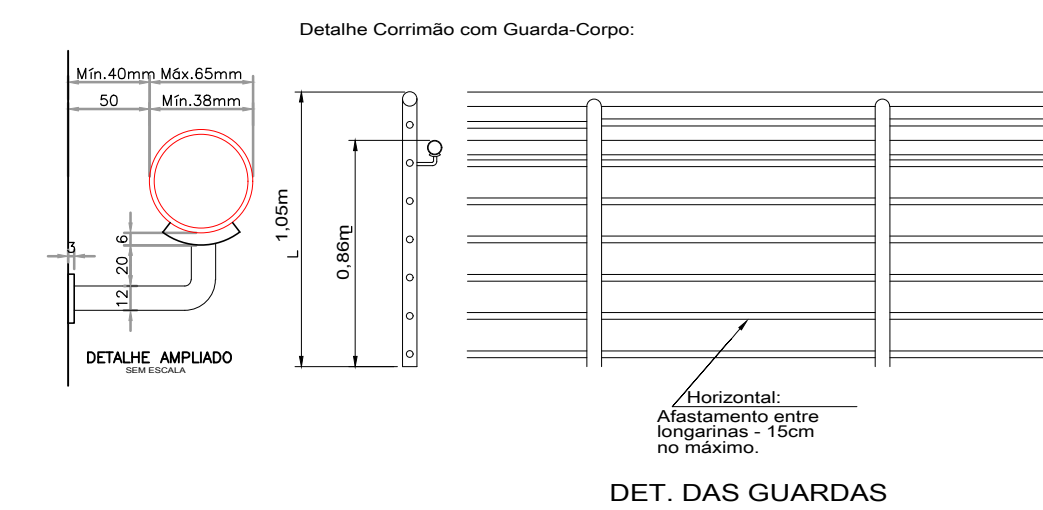


LEGENDA	
	- EXTINTOR GÁS CARBONICO - CO2
	- EXTINTOR DE PÓ QUÍMICO SECO - PQS ABC
	- EXTINTOR ÁGUA PRESSURIZADA - AP
	- EXTINTOR DE PÓ QUÍMICO SECO - PQS BC
	- EXTINTOR DE PÓ QUÍMICO SECO - PQS (SOBRE RODAS)

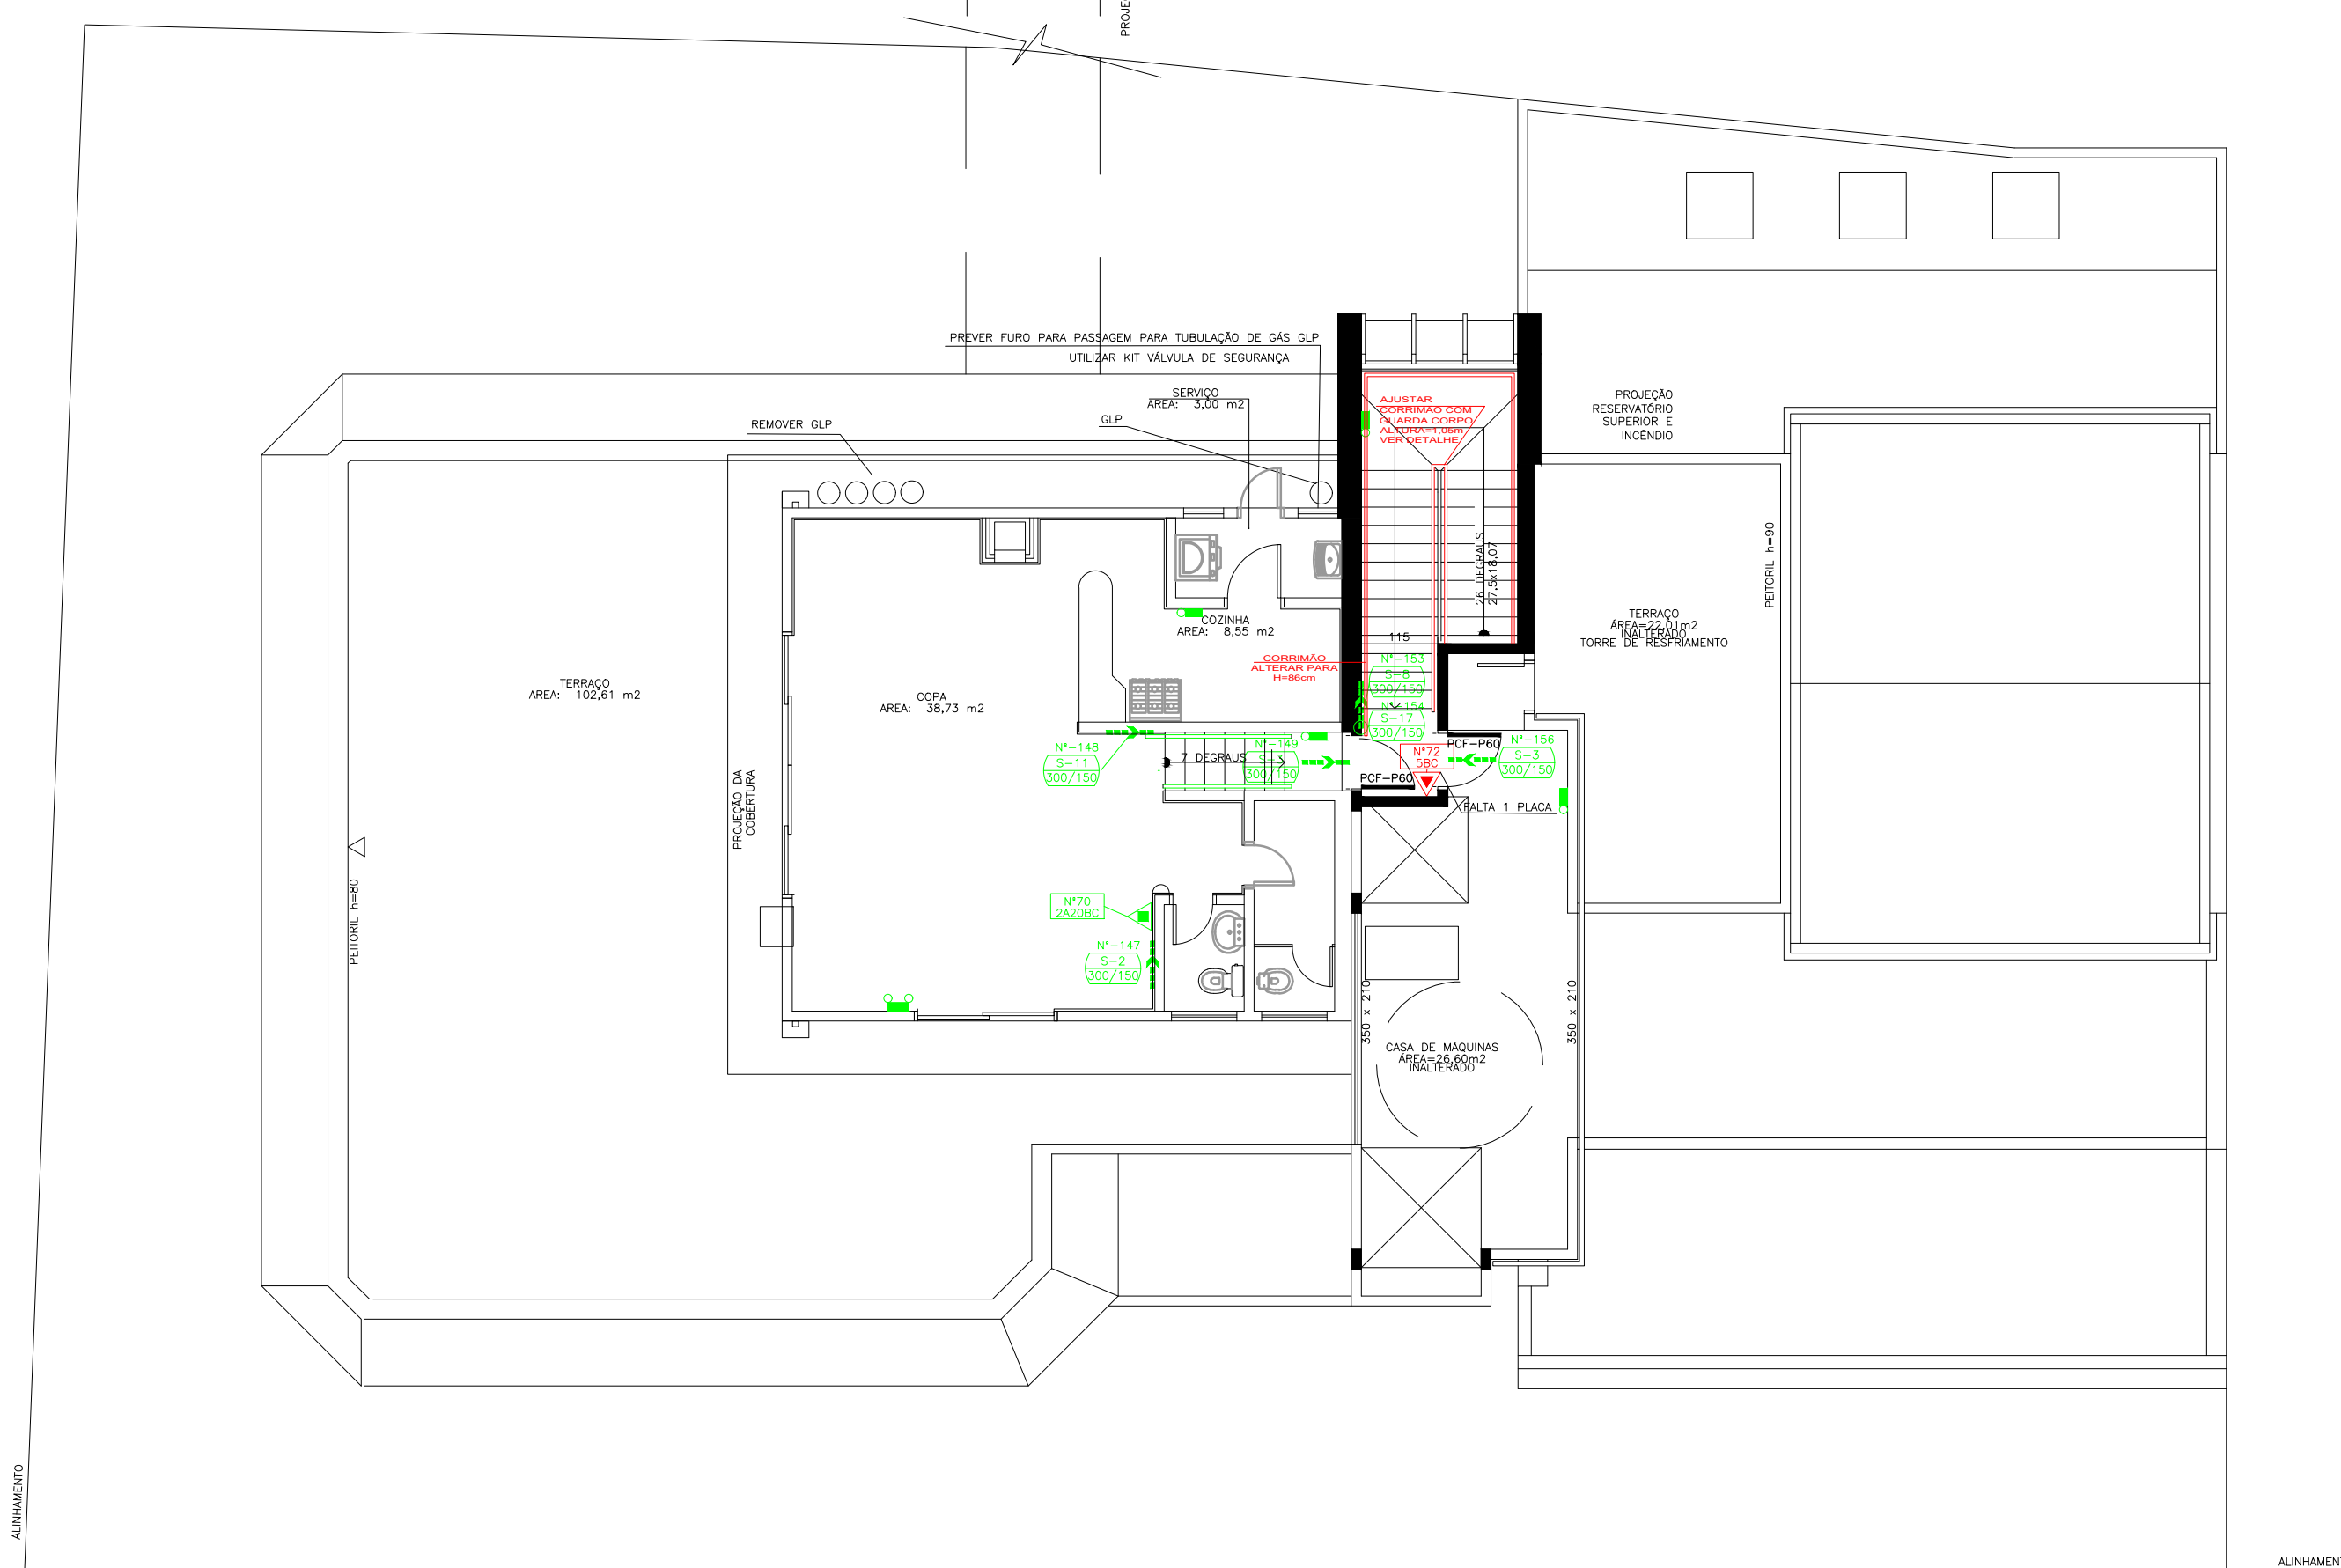

ILUMINAÇÃO DE EMERGÊNCIA – TIPO ACLARAMENTO:	
	- ILUMINAÇÃO TIPO E-1 (30 LEDS) (100 LÚMENS)
	- ILUMINAÇÃO TIPO E-2 (2 FAROLETES) (1200/2200 LÚMENS)

PADRÃO CORES:	
	- EQUIPAMENTO EXISTENTE COM POSIÇÃO MANTIDA
	- EQUIPAMENTO EXISTENTE RELOCADO
	- EQUIPAMENTO NOVO

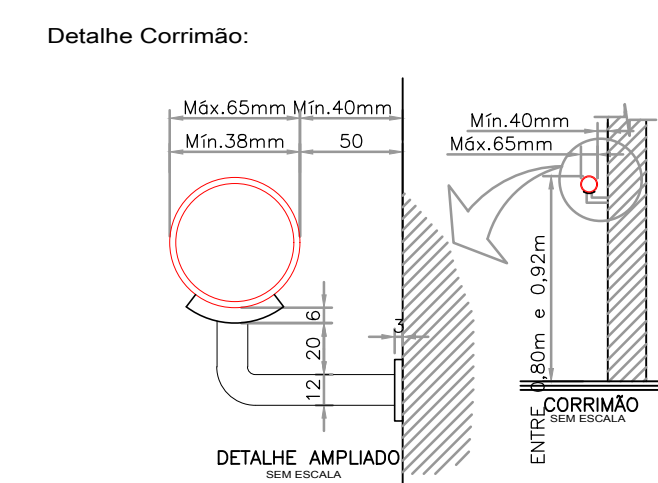

NOTA GERAL:
TODAS AS SINALIZAÇÕES DE EMERGÊNCIA E LUMINARIAS DE BALIZAMENTO ANTIGAS
DEVERÃO SER REMOVIDAS POIS ESTÃO FORA DO PADRÃO ABNT

PÁGINA N°: _____

RUBRICA: _____

00	XXXXXXXXXX	XXXX			
REV.	DATA	PROJETISTA	VERIFICAÇÃO	APROVAÇÃO	DISCRIMINAÇÃO

PROJETO

PROJECONSULT[®]

RUA CONSELHEIRO BRUSQUE, 212, PORTO ALEGRE-RS, CEP: 91300-350 FONE: (51) 3344-3018 E-MAIL: PROJETO@PROJECONSULT.COM.BR

EMPREENHIMENTO

CREMERS

ENDEREÇO

RUA BERNARDO DIAS Nº 15

PROPRIETÁRIO/RESPONSÁVEL PELO

ESTADO

TÍTULO		DES. Nº	REVIS.
PROJETO EXECUTIVO - PAVIMENTO 5		105	00
ARQUIVO		DATA	ESCALA
435-3797.C-IN-100-106-R00.DWG		21/02/2022	1:300 RED.

RESP. TÉCNICO PROJETO: ENG.º CARLOS JÚLIO LAUTERT CONSELHO: CREA RS035973	RESP. TÉCNICO EXECUÇÃO: ENG.º CARLOS JÚLIO LAUT CONSELHO: CREA RS035973
--	--