



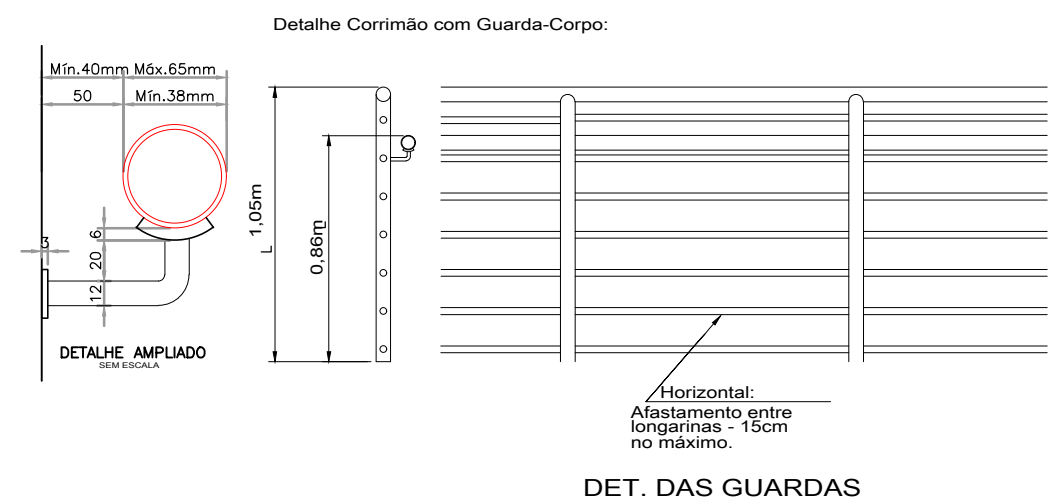


LEGENDA	
	- EXTINTOR GAS CARBÔNICO - CO2
	- EXTINTOR DE PÓ QUÍMICO SECO - PQS ABC
	- EXTINTOR ÁGUA PRESSURIZADA - AP
	- EXTINTOR DE PÓ QUÍMICO SECO - PQS BC
	- EXTINTOR DE PÓ QUÍMICO SECO - PQS (SOBRE RODAS)

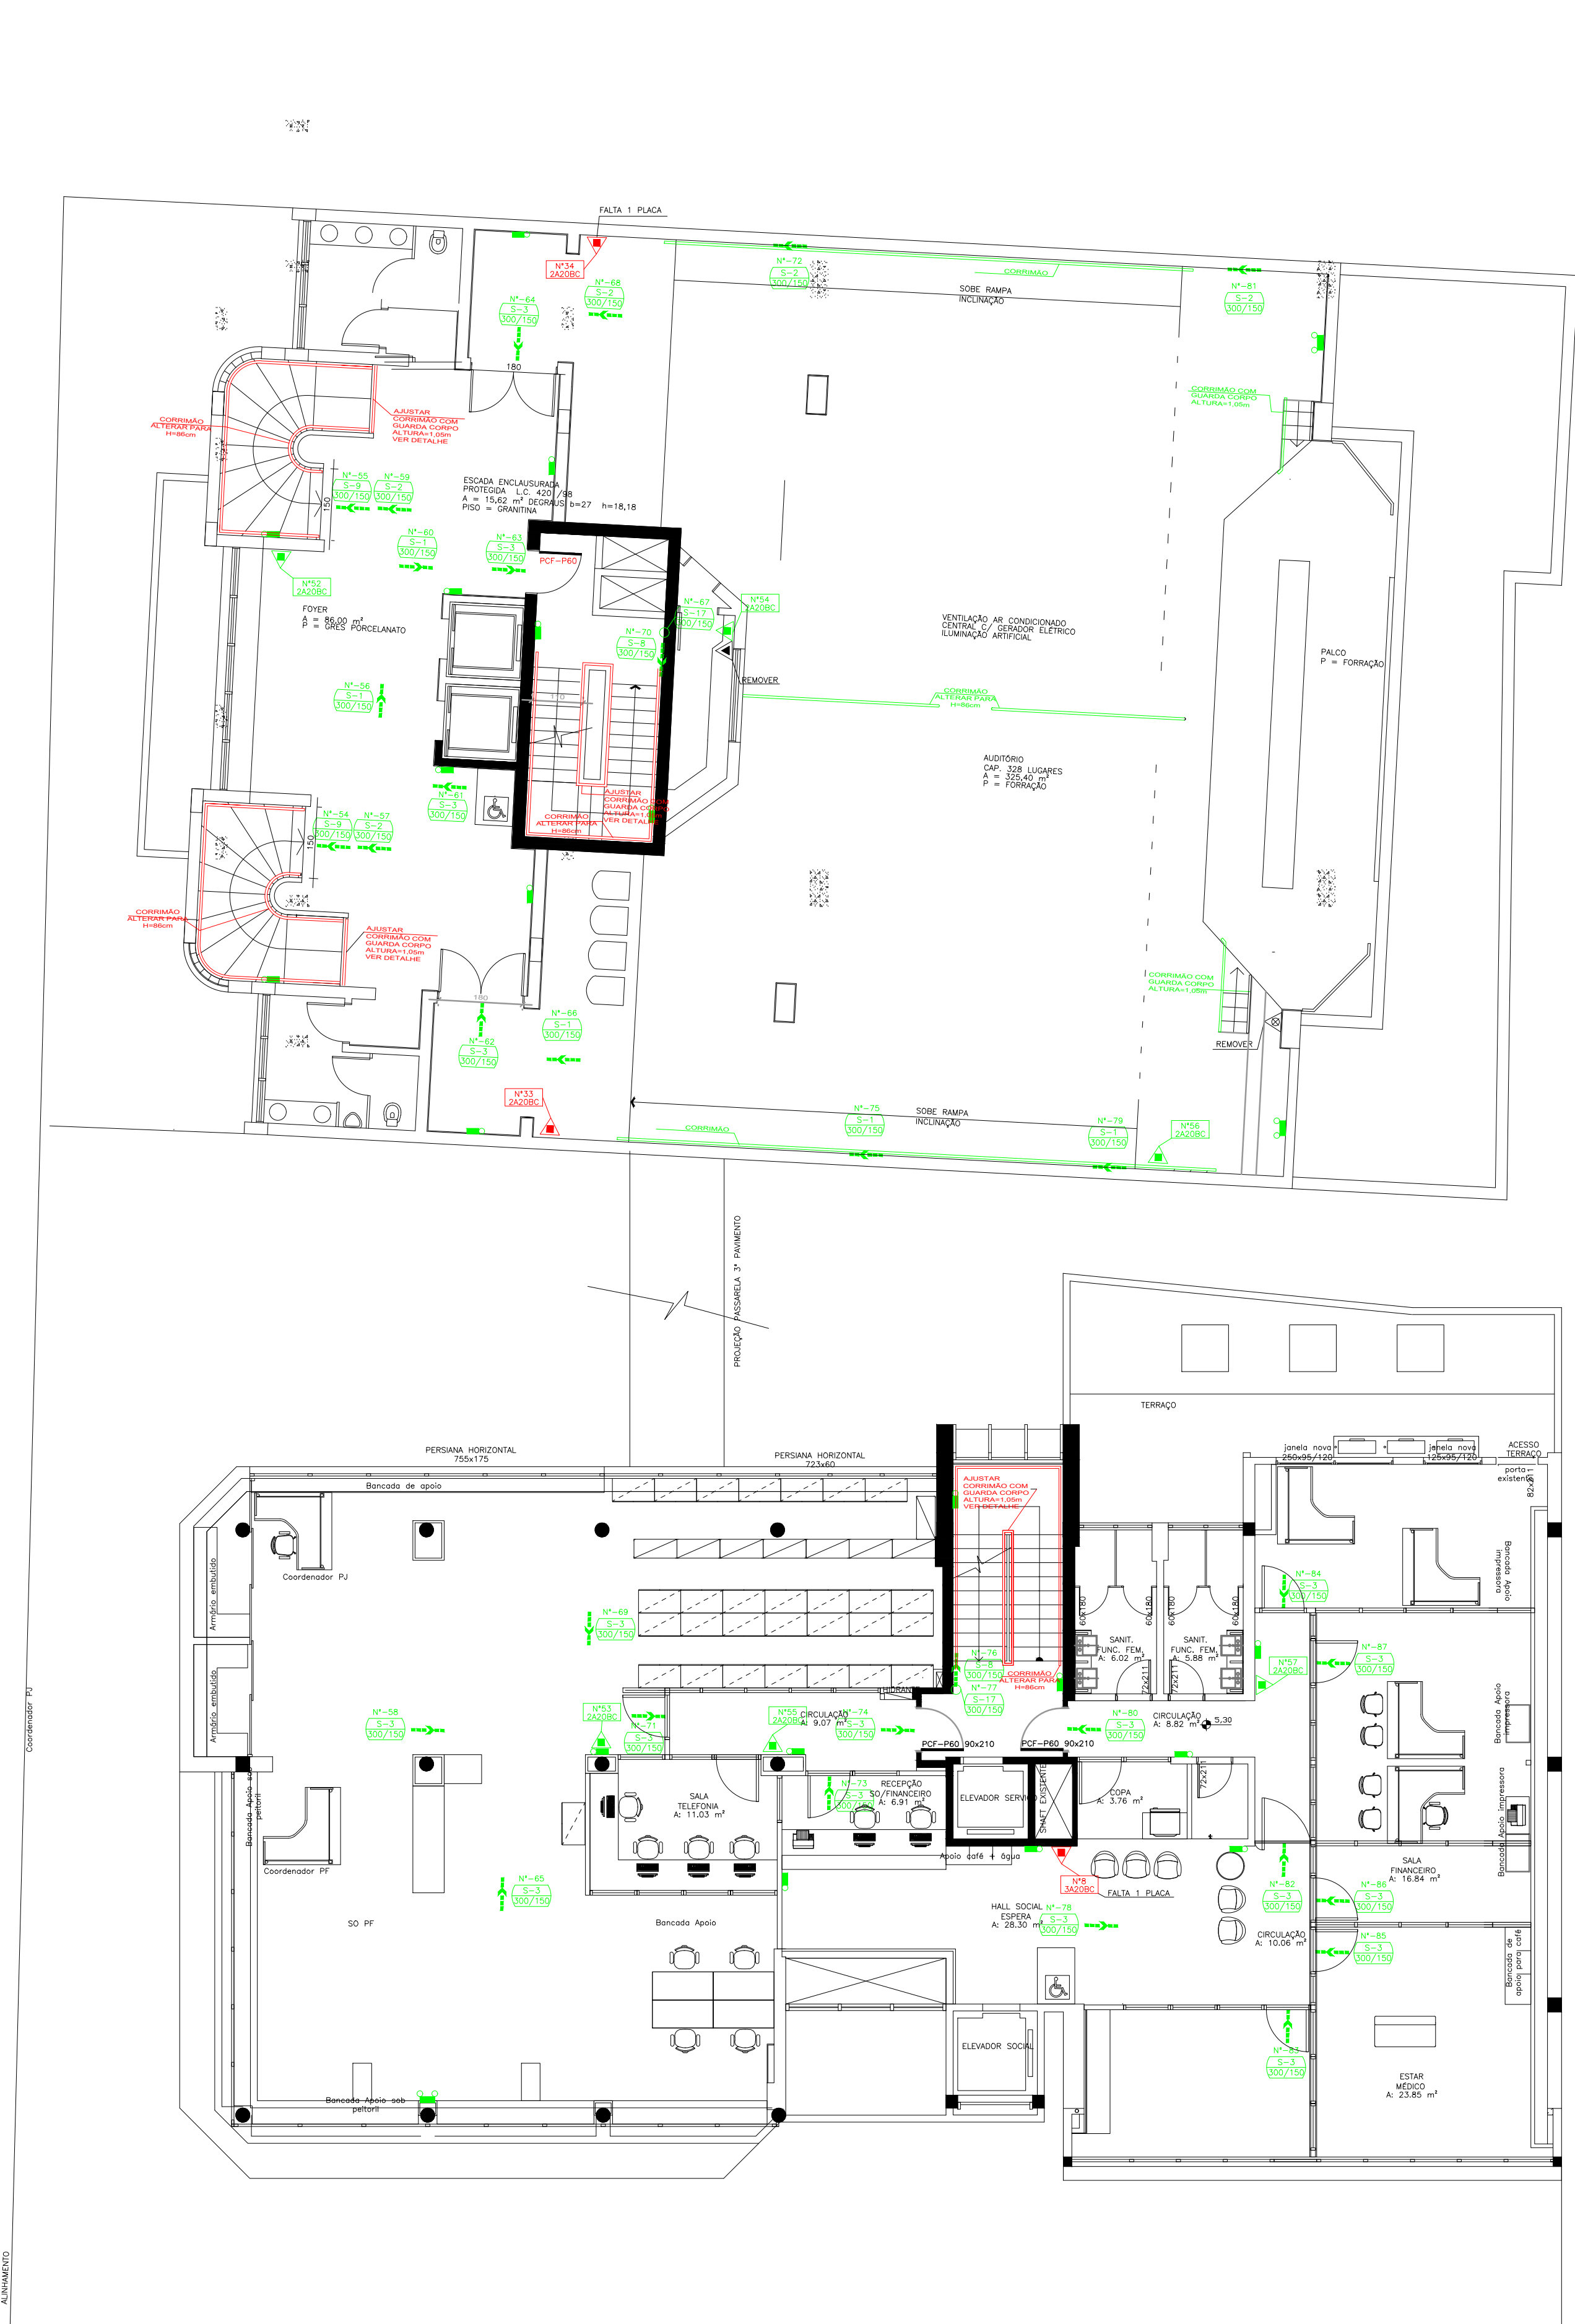

ILUMINAÇÃO DE EMERGÊNCIA - TIPO ACLARAMENTO:	
	- ILUMINAÇÃO TIPO E-1 (30 LEDs) (100 LÔMENS)
	- ILUMINAÇÃO TIPO E-2 (2 FAROLES) (1200/2200 LÔMENS)

PADRÃO CORES:	
	- EQUIPAMENTO EXISTENTE COM POSIÇÃO MANTIDA
	- EQUIPAMENTO EXISTENTE RELOCADO
	- EQUIPAMENTO NOVO

Detalhe Corrimão:

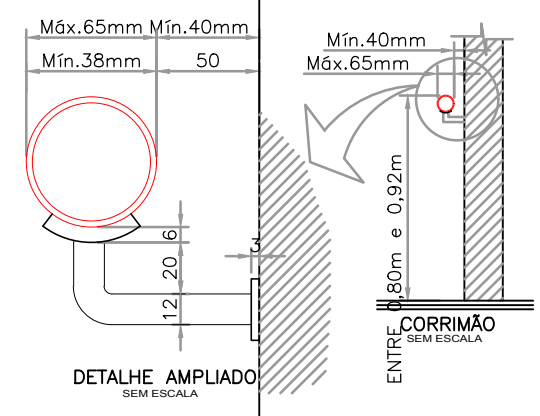

NOTA GERAL:
TODAS AS SINALIZAÇÕES DE EMERGÊNCIA E LUMINÁRIAS DE BALIZAMENTO ANTIGAS
DEVERÃO SER REMOVIDAS POIS ESTÃO FORA DO PADRÃO ABNT

PÁGINA Nº: _____
RUBRICA: _____

00	XXXXXXX	XXXX			
REV.	DATA	PROJETISTA	VERIFICAÇÃO	APROVAÇÃO	DISCRIMINAÇÃO
PROJETO					
RUA CONSELHEIRO BRUNQUE, 112, PORTO ALEGRE-RS, CEP: 91340-500 FONE: (51) 344-3018 E-MAIL: PROJETO@PROJECONSULT.COM.BR					
EMPREENHIMENTO					
ENDEREÇO					
RUA BERNARDO PIRES Nº415					
TÍTULO					
PROJETO EXECUTIVO - PAVIMENTO 2					
ARQUIVO					
435-3797.C-IN-100-106-R00.DWG					
RES. TÉCNICO PROJETO: ENG.º CARLOS JÚLIO LAUTERT					
CONSELHO: CREA RS035973					
RES. TÉCNICO EXECUÇÃO: ENG.º CARLOS JÚLIO LAUTERT					
CONSELHO: CREA RS035973					