



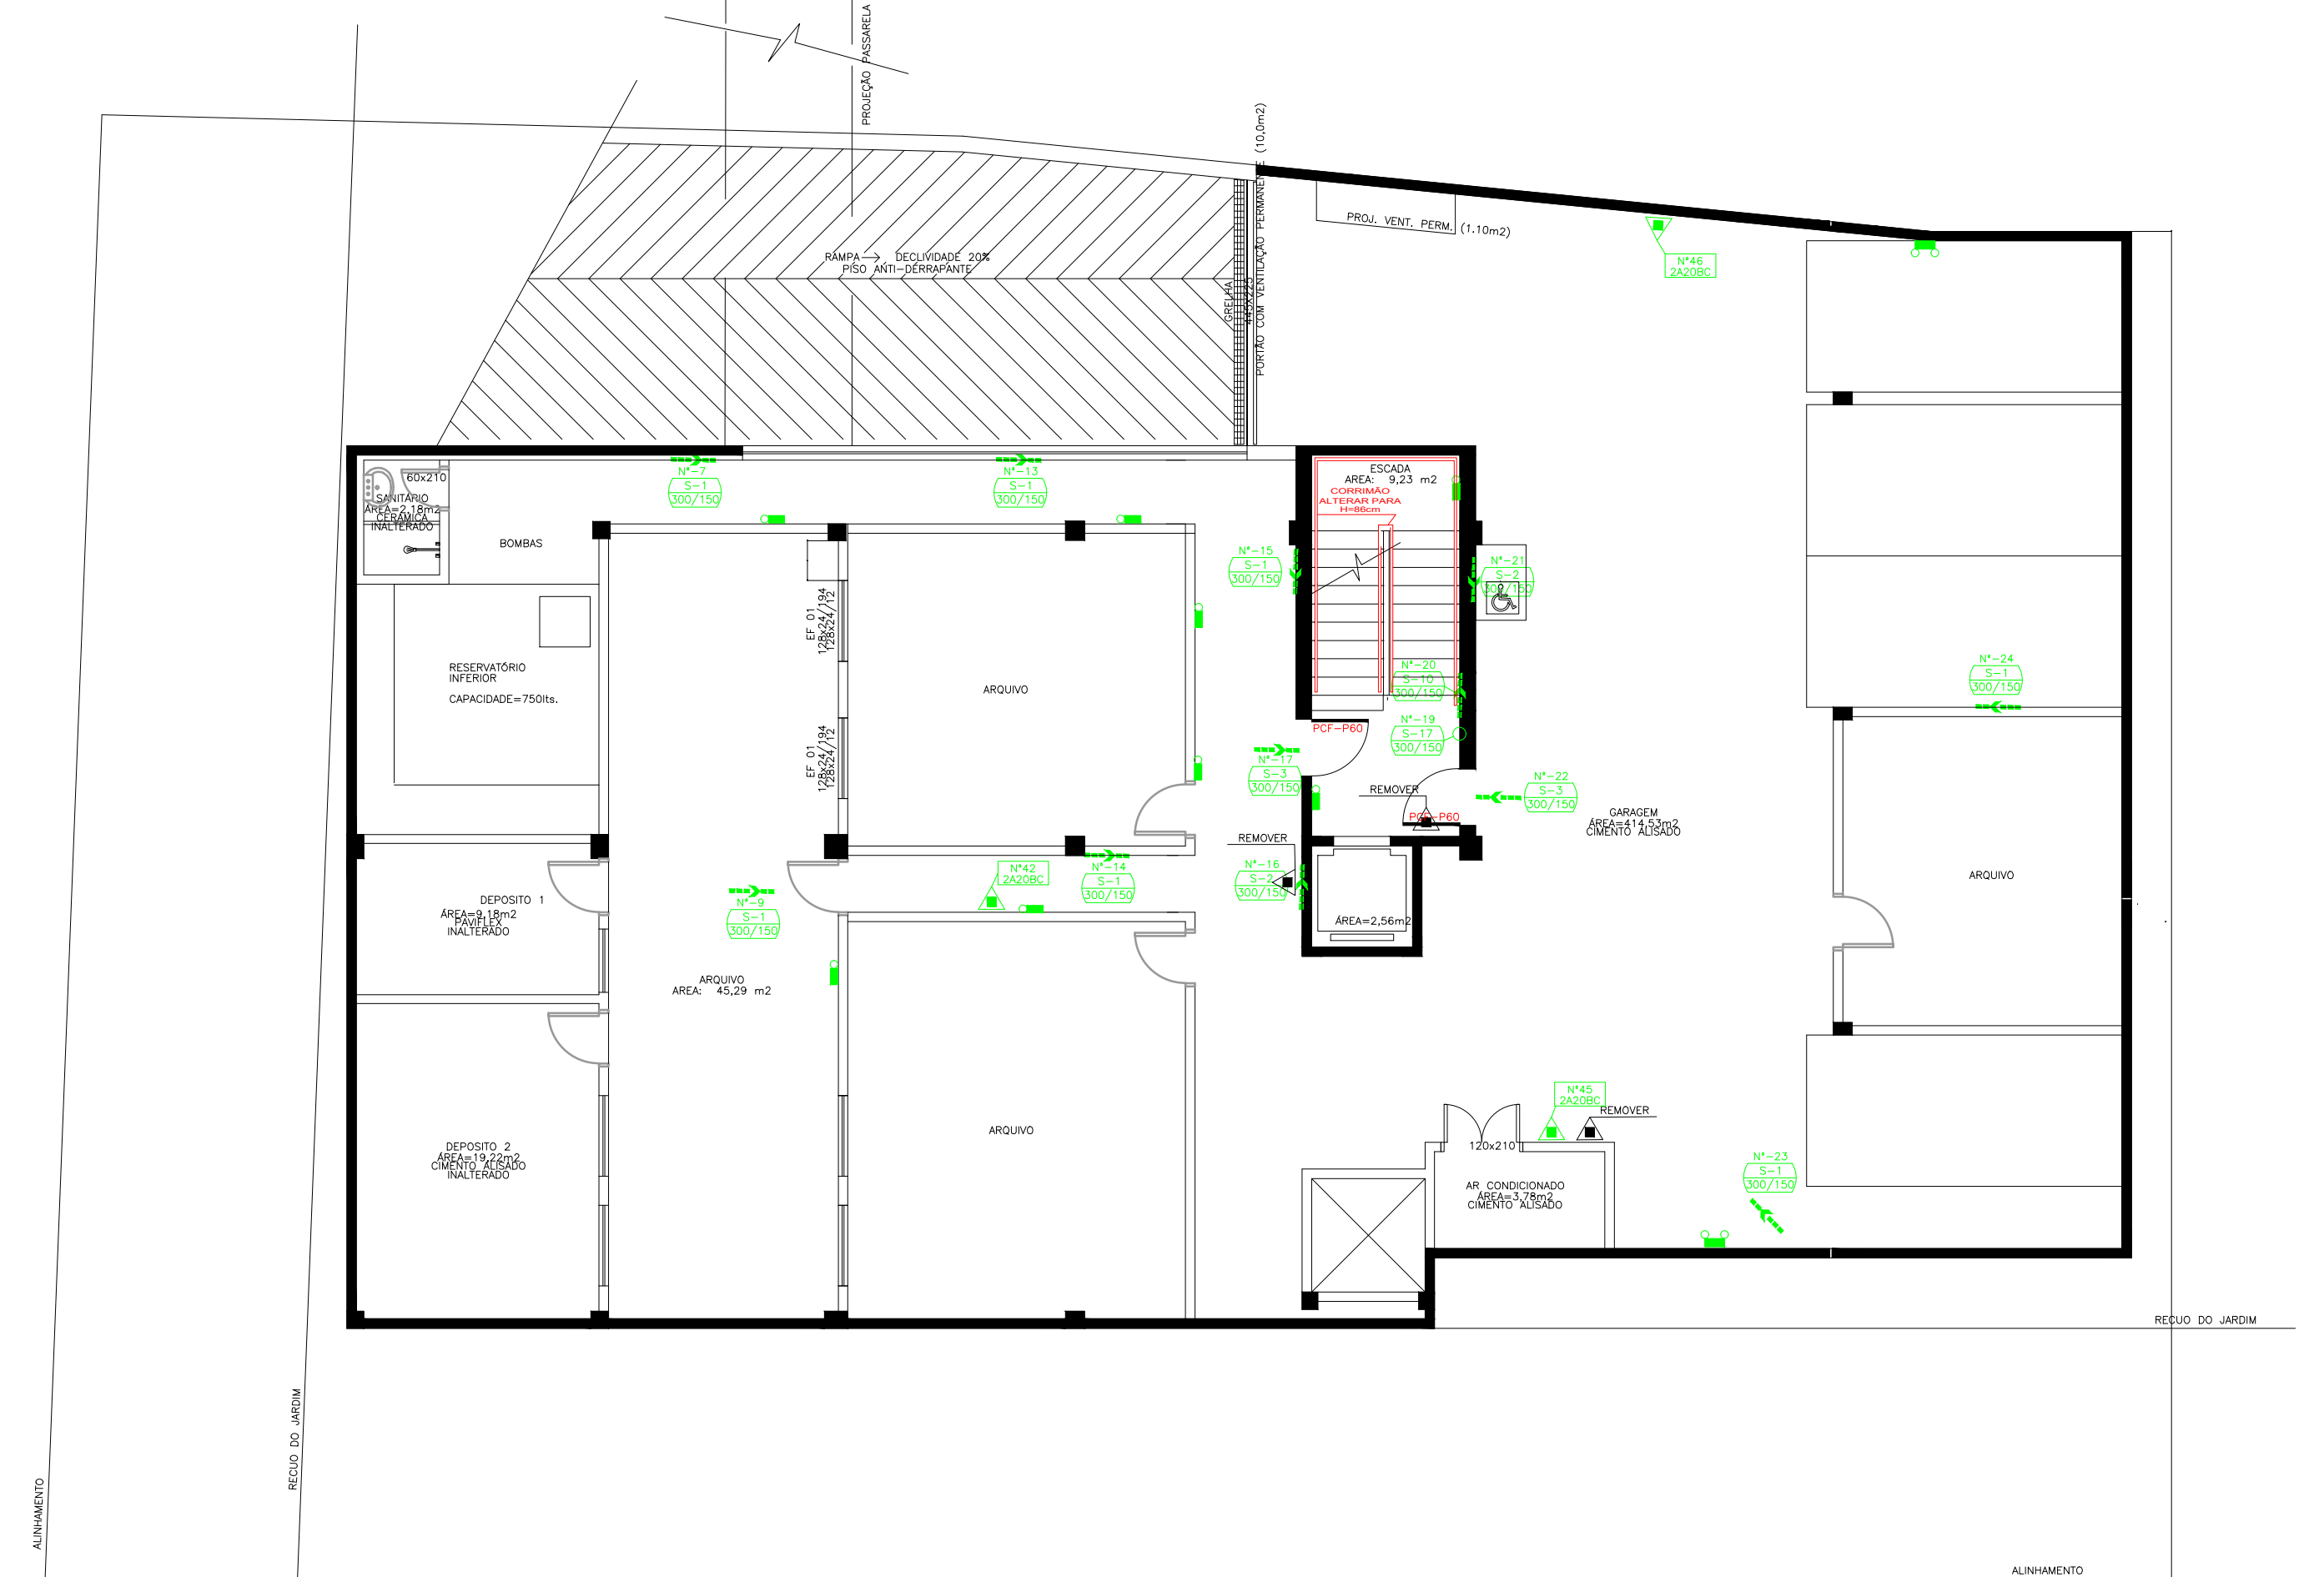


LEGENDA	
	- EXTINTOR GÁS CARBÔNICO - CO2
	- EXTINTOR DE PÓ QUÍMICO SECO - PQS ABC
	- EXTINTOR ÁGUA PRESSURIZADA - AP
	- EXTINTOR DE PÓ QUÍMICO SECO - PQS BC
	- EXTINTOR DE PÓ QUÍMICO SECO - PQS (SOBRE RODAS)

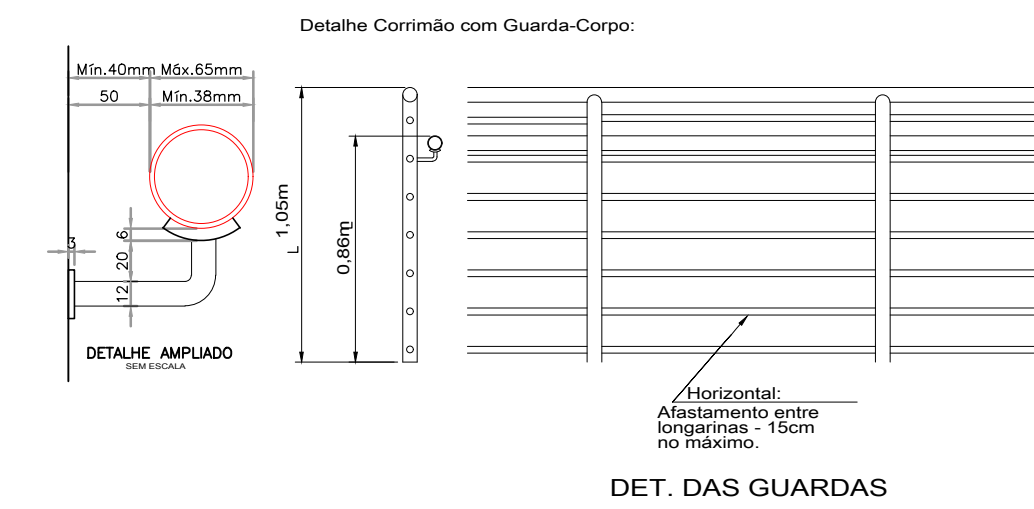

ILUMINAÇÃO DE EMERGÊNCIA - TIPO ACLARAMENTO:	
	- ILUMINAÇÃO TIPO E-1 (30 LEDS) (100 LÚMENS)
	- ILUMINAÇÃO TIPO E-2 (2 FAROLETES) (1200/2200 LÚMENS)

PADRÃO CORES:	
	- EQUIPAMENTO EXISTENTE COM POSIÇÃO MANTIDA
	- EQUIPAMENTO EXISTENTE RELOCADO
	- EQUIPAMENTO NOVO

Detalhe Corrimão

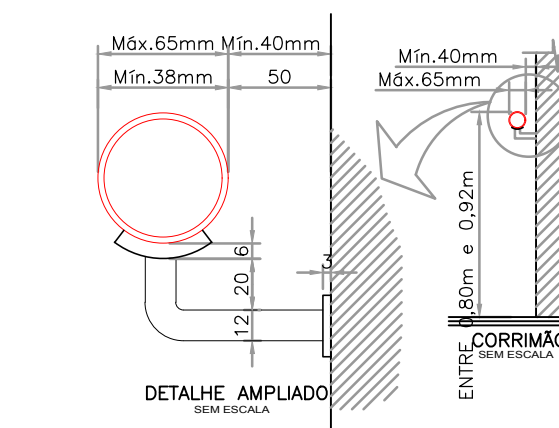

NOTA GERAL:

GERAL:

TODAS AS SINALIZAÇÕES DE EMERGÊNCIA E LUMINARIAS DE BALIZAMENTO ANTIGAS DEVERÃO SER REMOVIDAS POIS ESTÃO FORA DO PADRÃO ABNT

PÁGINA N°: _____
RUBRICA: _____

00	XXXXXX	XXXX	XXXX	XXXX	MISSÃO INICIAL
REV	DATA	PROJETISTA	VERIFICAÇÃO	APPROVAÇÃO	DISCRIMINAÇÃO

PROJETO

PROJECONSULT[®]

RUA CONSELHEIRO BRUSQUE, 212, PORTO ALEGRE-RS, CEP. 91380-350 FONE: (51) 3344-3018 E-MAIL: PROJETOS@PROJECONSULT.COM.BR

EMPREENDIMENTO	
CREMERS	
ENDEREÇO	PROPRIETÁRIO/RESPONSÁVEL PELO
B/LA BERNARDO PIRES Nº415	ESTADO

TÍTULO		DES. Nº	REVIS
PROJETO EXECUTIVO - SUBSOLO		100	00
ARQUIVO		DATA	ESCALA
435-3797.C-IN-100-106-R00.DWG		21/02/2022	1:50 80CM

RESP. TÉCNICO PROJETO: ENG.º CARLOS JÚLIO LAUTERT CONSELHO: CREA RS035973	RESP. TÉCNICO EXECUÇÃO: ENG.º CARLOS JÚLIO LAUTERT CONSELHO: CREA RS035973
--	---

NENHUMA CÓPIA DESTES DOCUMENTOS SERÁ VÁLIDA PARA EXECUÇÃO SEM A ASSINATURA DO RESPONSÁVEL TÉCNICO