



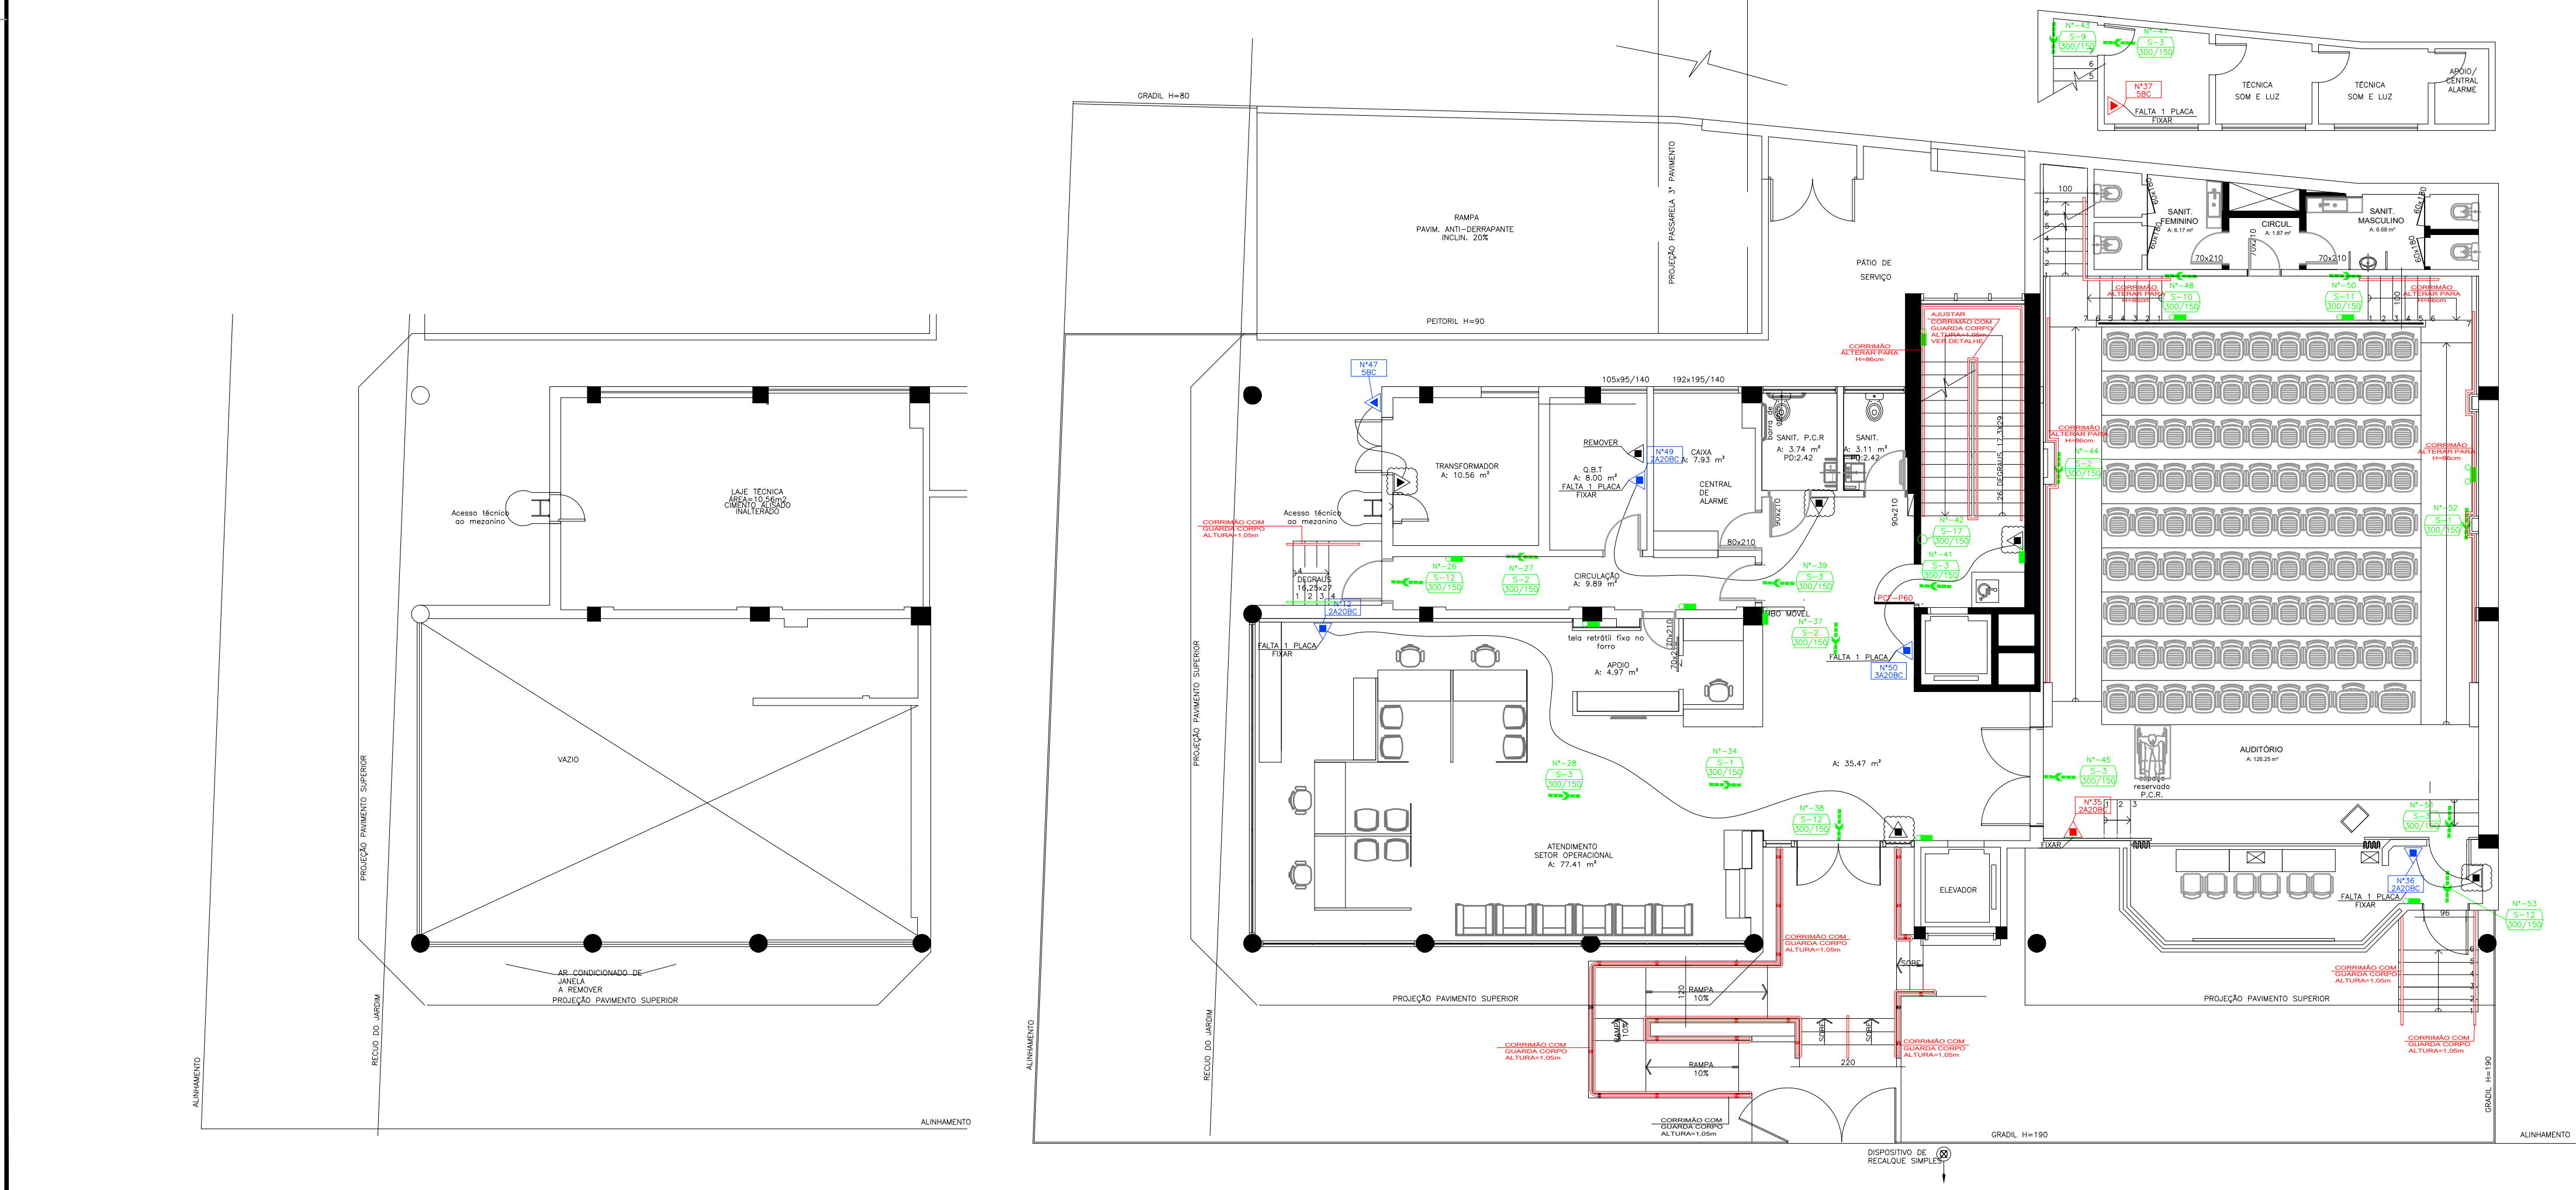


LEGENDA	
	- EXTINTOR GÁS CARBÔNICO - CO2
	- EXTINTOR DE PÓ QUÍMICO SECO - PQS ABC
	- EXTINTOR ÁGUA PRESSURIZADA - AP
	- EXTINTOR DE PÓ QUÍMICO SECO - PQS BC
	- EXTINTOR DE PÓ QUÍMICO SECO - PQS (SOBRE RODAS)

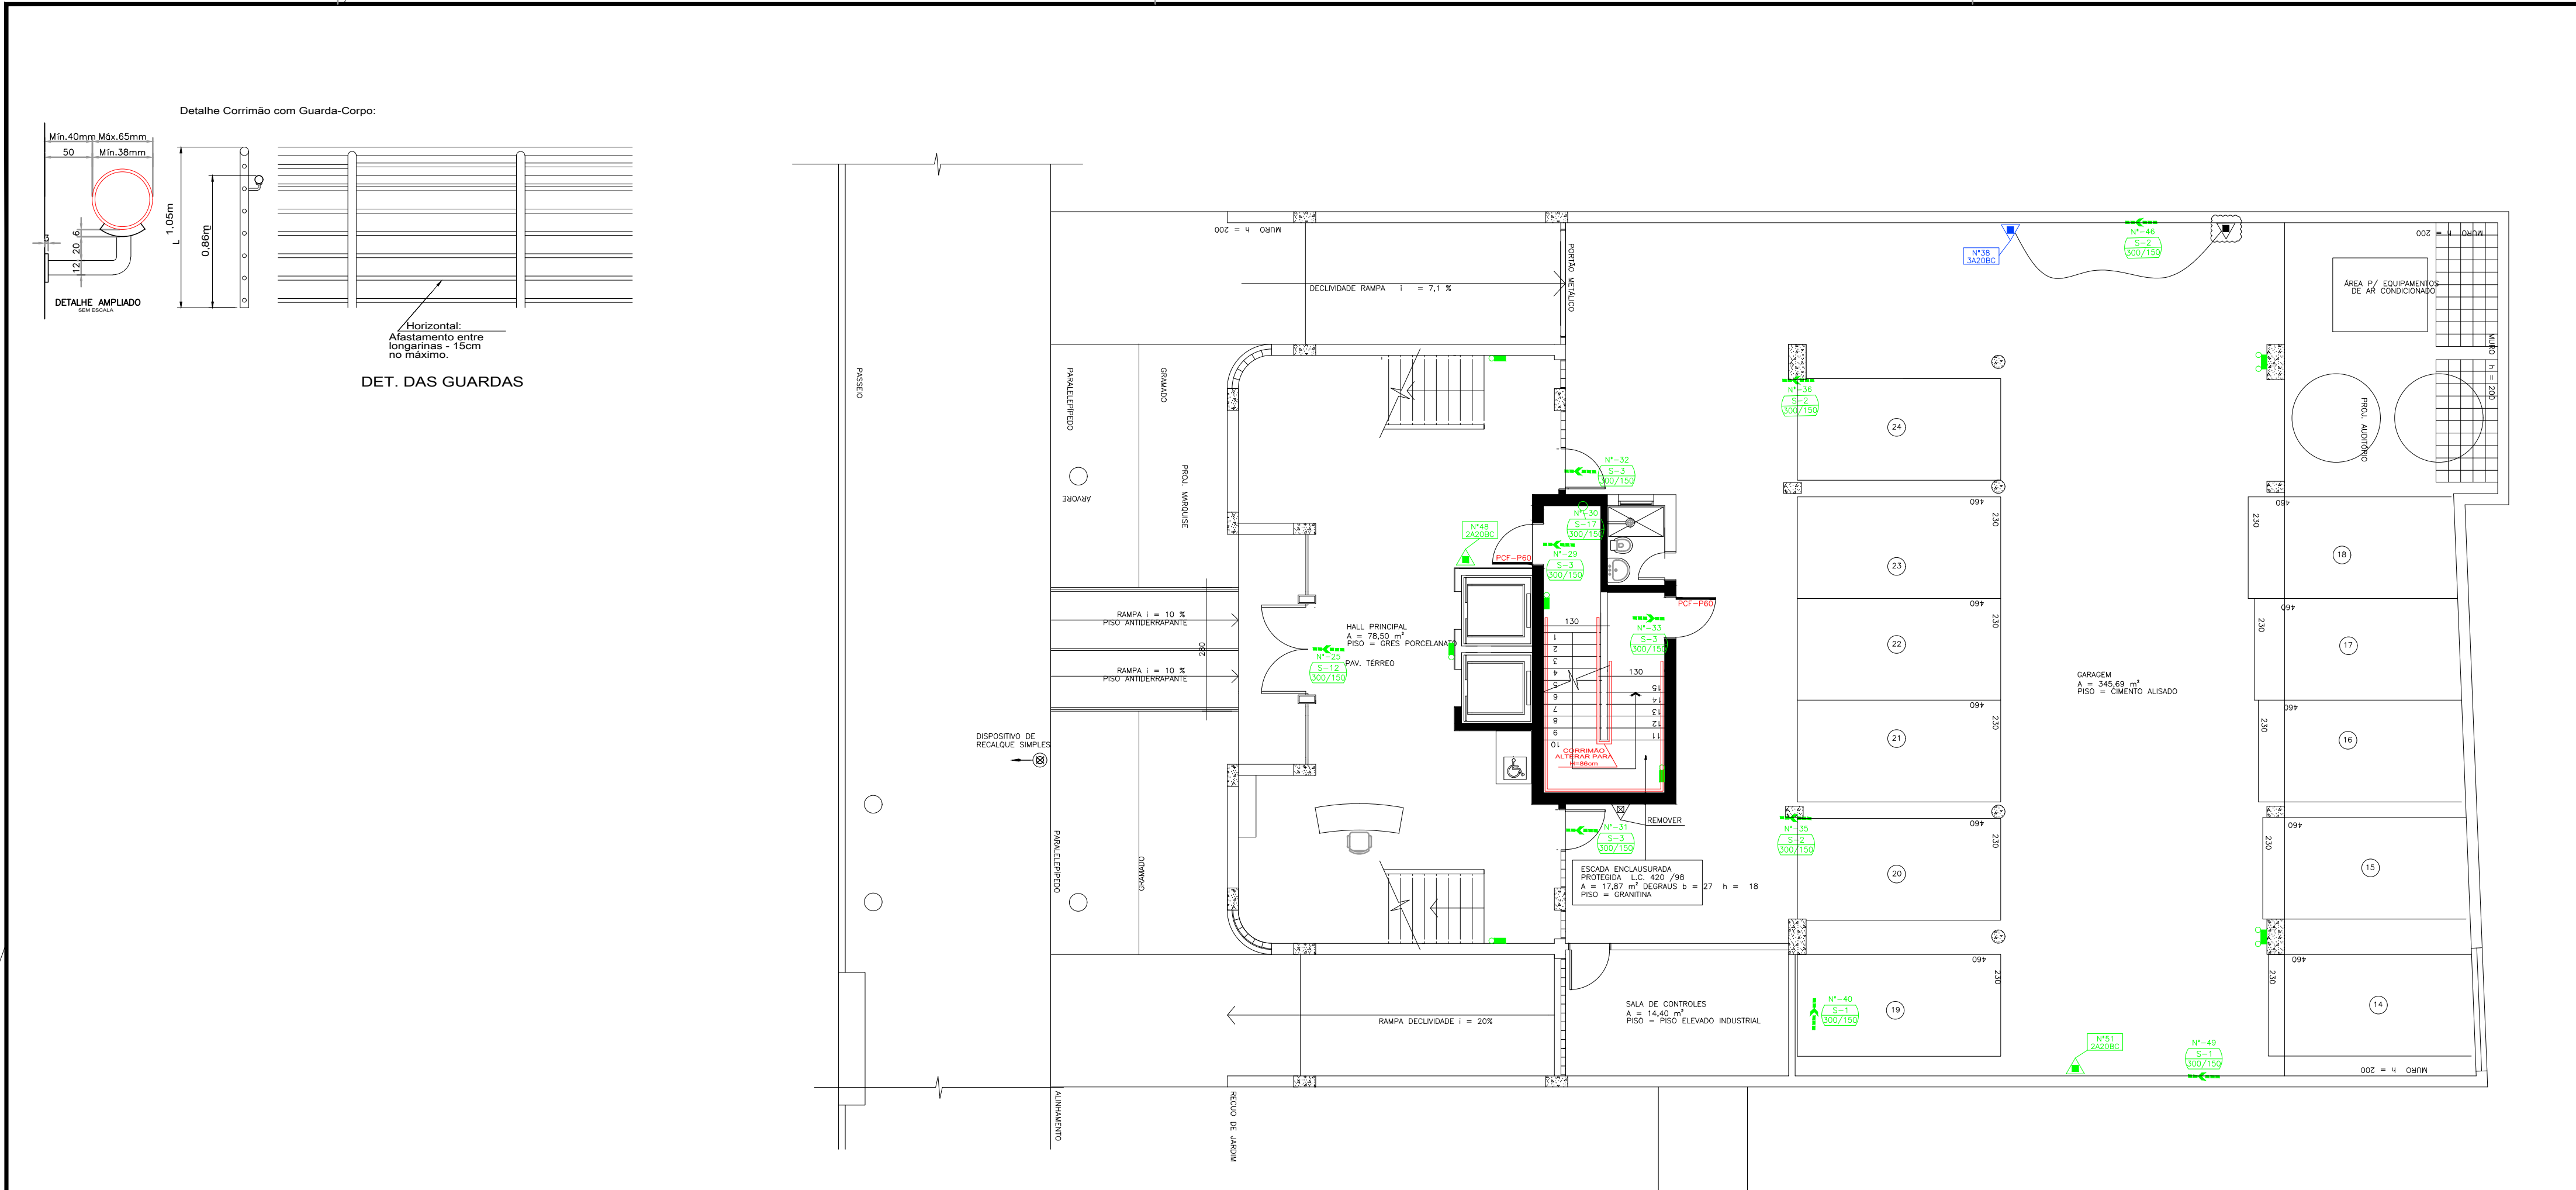

ILUMINAÇÃO DE EMERGÊNCIA - TIPO ACLARAMENTO:	
	- ILUMINAÇÃO TIPO E-1 (30 LUMENS)
	- ILUMINAÇÃO TIPO E-2 (2 FAROLETES) (1200/2200 LUMENS)

PADRÃO CORES:	
	- EQUIPAMENTO EXISTENTE COM POSIÇÃO MANTIDA
	- EQUIPAMENTO EXISTENTE RELOCADO
	- EQUIPAMENTO NOVO

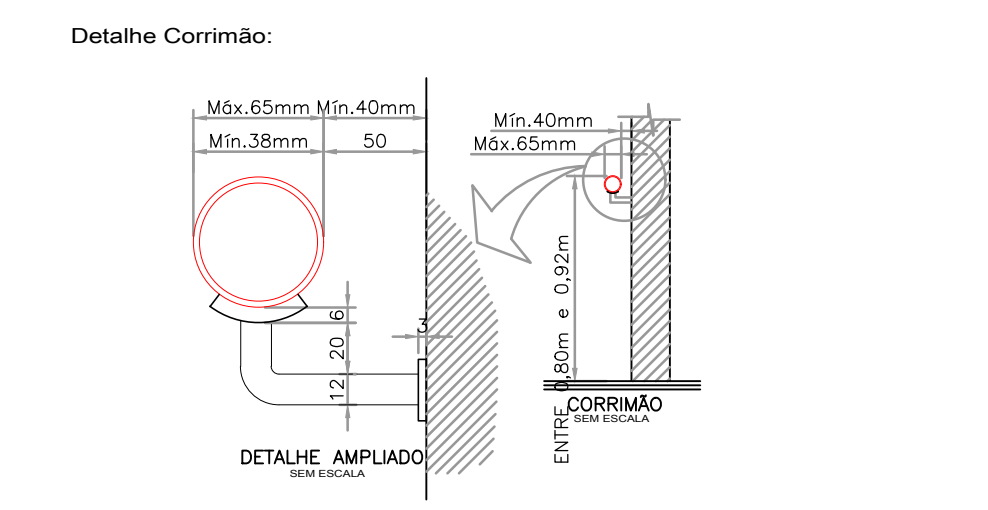

NOTA GERAL:
TODAS AS SINALIZAÇÕES DE EMERGÊNCIA E LUMINÁRIAS DE BALIZAMENTO ANTIGAS
DEVERÃO SER REMOVIDAS POIS ESTÃO FORA DO PADRÃO ABNT

PÁGINA Nº: _____
RUBRICA: _____

00	XXXXXXX	XXXX	
REV.	DATA	PROJETISTA (VERIFICAÇÃO)	APROVAÇÃO
DISCRIMINAÇÃO			
PROJETO			
RUA CONSELHEIRO BRUSQUE, 212, PORTO ALEGRE-RS, CEP: 91105-900 FONE: (51) 3344-3018 E-MAIL: PROJETO@PROJECONSULT.COM.BR			
EMPREENHIMENTO		PROPRIETÁRIO/RESPONSÁVEL PELO USO	
CREMERS		ESTADO	
ENDEREÇO		DES. Nº	
RUA BERNARDO PIRES Nº 415		101	
TÍTULO		REVISÃO	
PROJETO EXECUTIVO - TÉRREO E MEZANINO		00	
ARQUIVO		DATA	
435-3797 C-IN-100-106-R00.DWG		21/02/2022	
ESCALA		1:100	
RSP. TÉCNICO PROJETO: ENG.º CARLOS JÚLIO LAUTERT		RSP. TÉCNICO EXECUÇÃO: ENG.º CARLOS JÚLIO LAUTERT	
CONSELHO CREA-RS/35971		CONSELHO CREA-RS/35971	
NENHUMA CÓPIA DESTES DOCUMENTOS DEVE VALER PARA EXECUÇÃO SEM A ASSINATURA DO RESPONSÁVEL TÉCNICO			